

Département du Cher
Communauté de Communes des Portes du Berry
Entre Loire et Val d'Aubois

PLAN LOCAL D'URBANISME INTERCOMMUNAL

4 - 4 Annexes sanitaires
4-4-b - Réseau d'assainissement

4 - Commune de Cours les Barres
Ensemble du Bourg au 1 / 5 000e

P.L.U.i. : Délibération du conseil communautaire en date du :


Approbation : 25 mars 2021

Bureaux d'études :

Patricia MORELLON
Urbanisme

TCa & BP
architecture

BIOS
Environnement

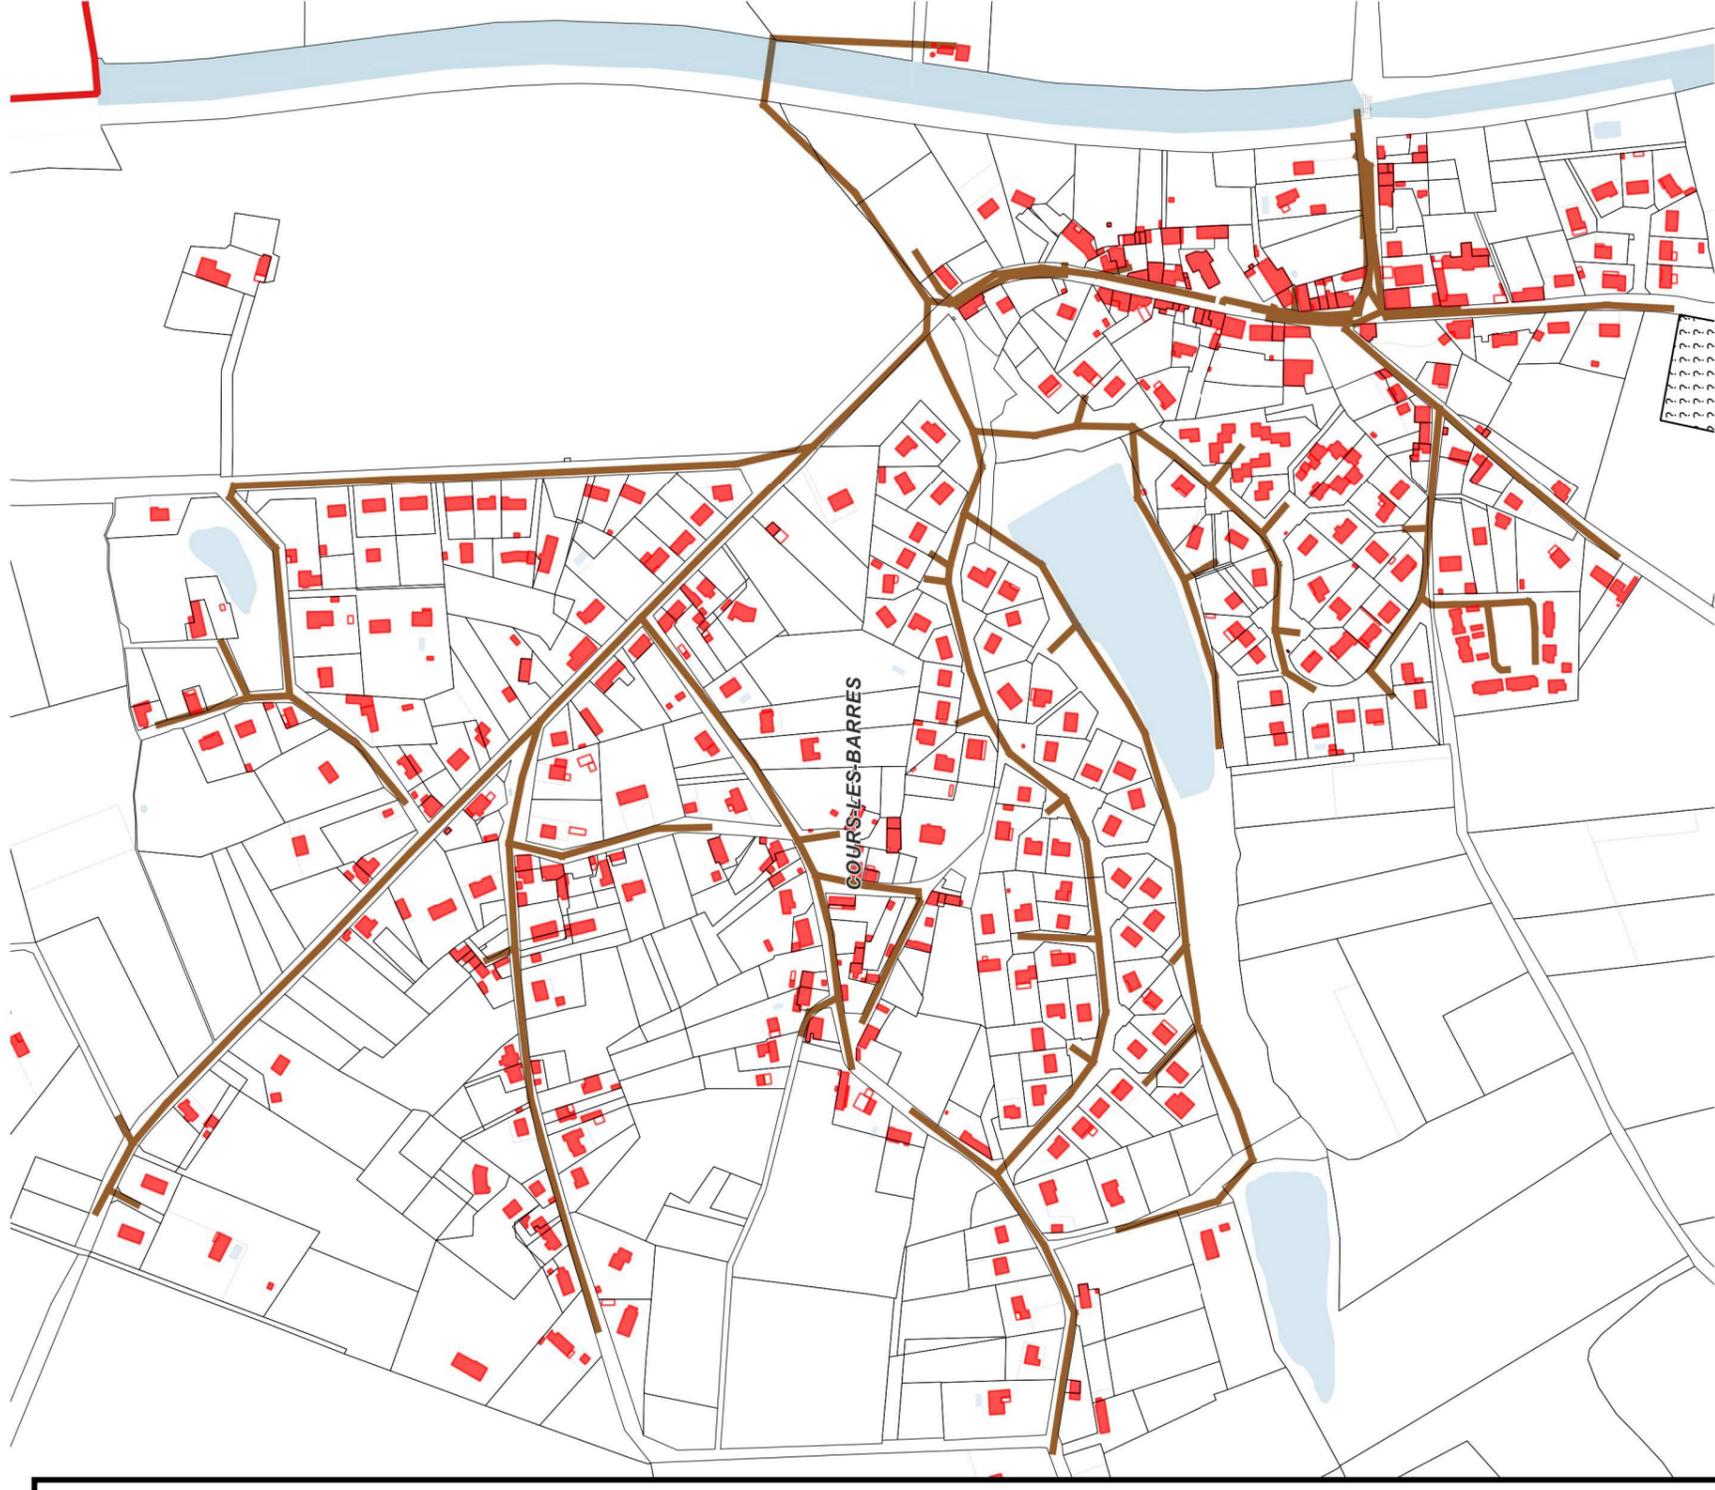

Légende

— canalisation en assainissement

0 100 200 300 400 500 m

N